Ansicht West

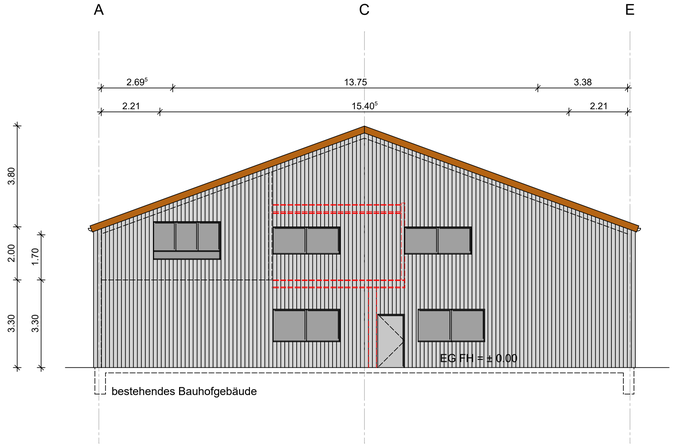

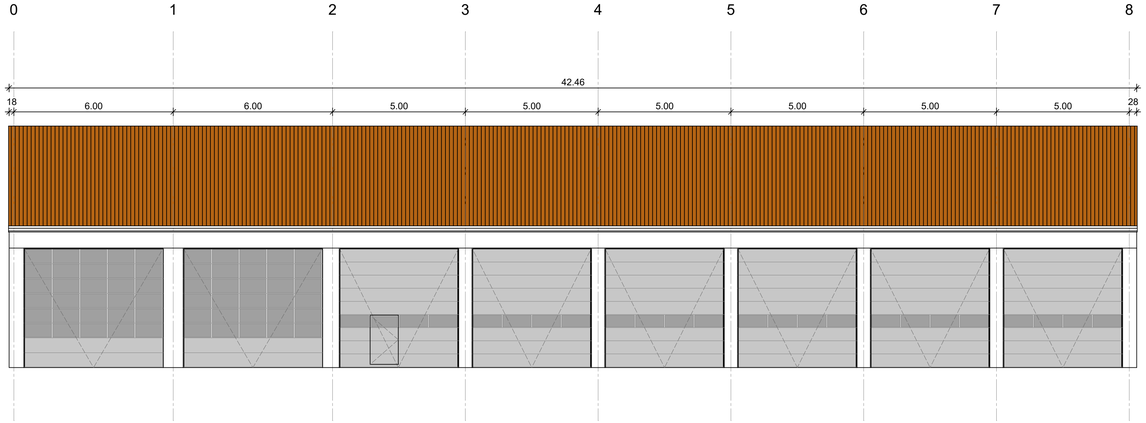

Ansicht Ost

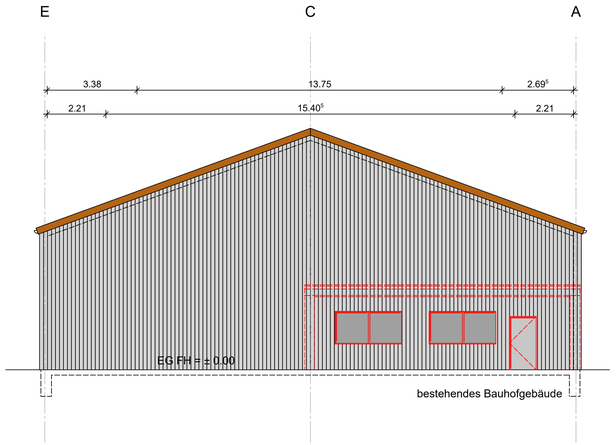

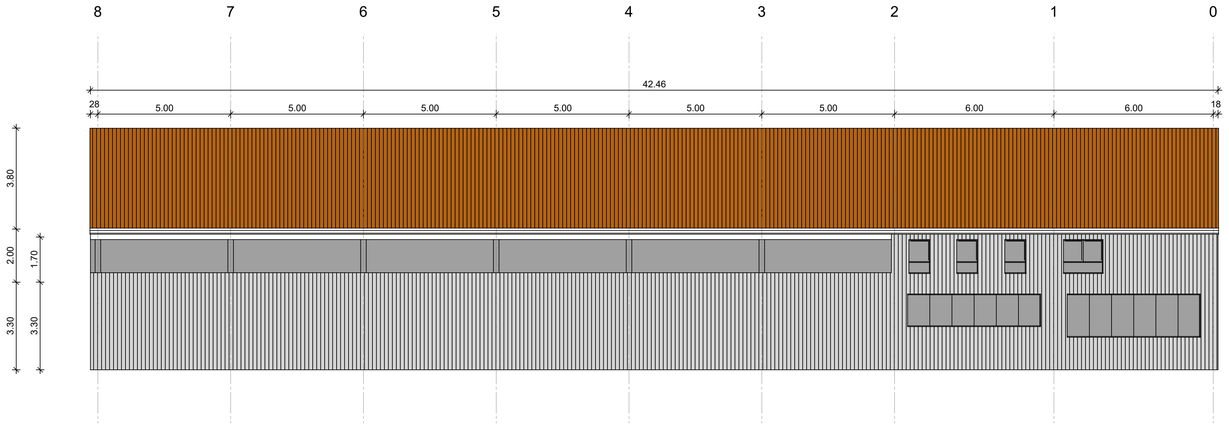

Vorentwurf

Bauvorhaben

Umbau Bauhof
Neubau Forsthof

Mühlstraße 15
72820 Sonnenbühl

Bauherr

Gemeinde Sonnenbühl
Hauptstraße 2

72820 Sonnenbühl

Planverfasser

walter + sahm
ARCHITEKTEN

Quartbühlstrasse 10
72820 Sonnenbühl
Fon 07128/3803660
Fax 07128/3803661

Plan

Ansichten

Massstab: M 1:100

Datum: 09.09.2024

H/B = 420 / 970 (0.41m²)