Schnitt A - A

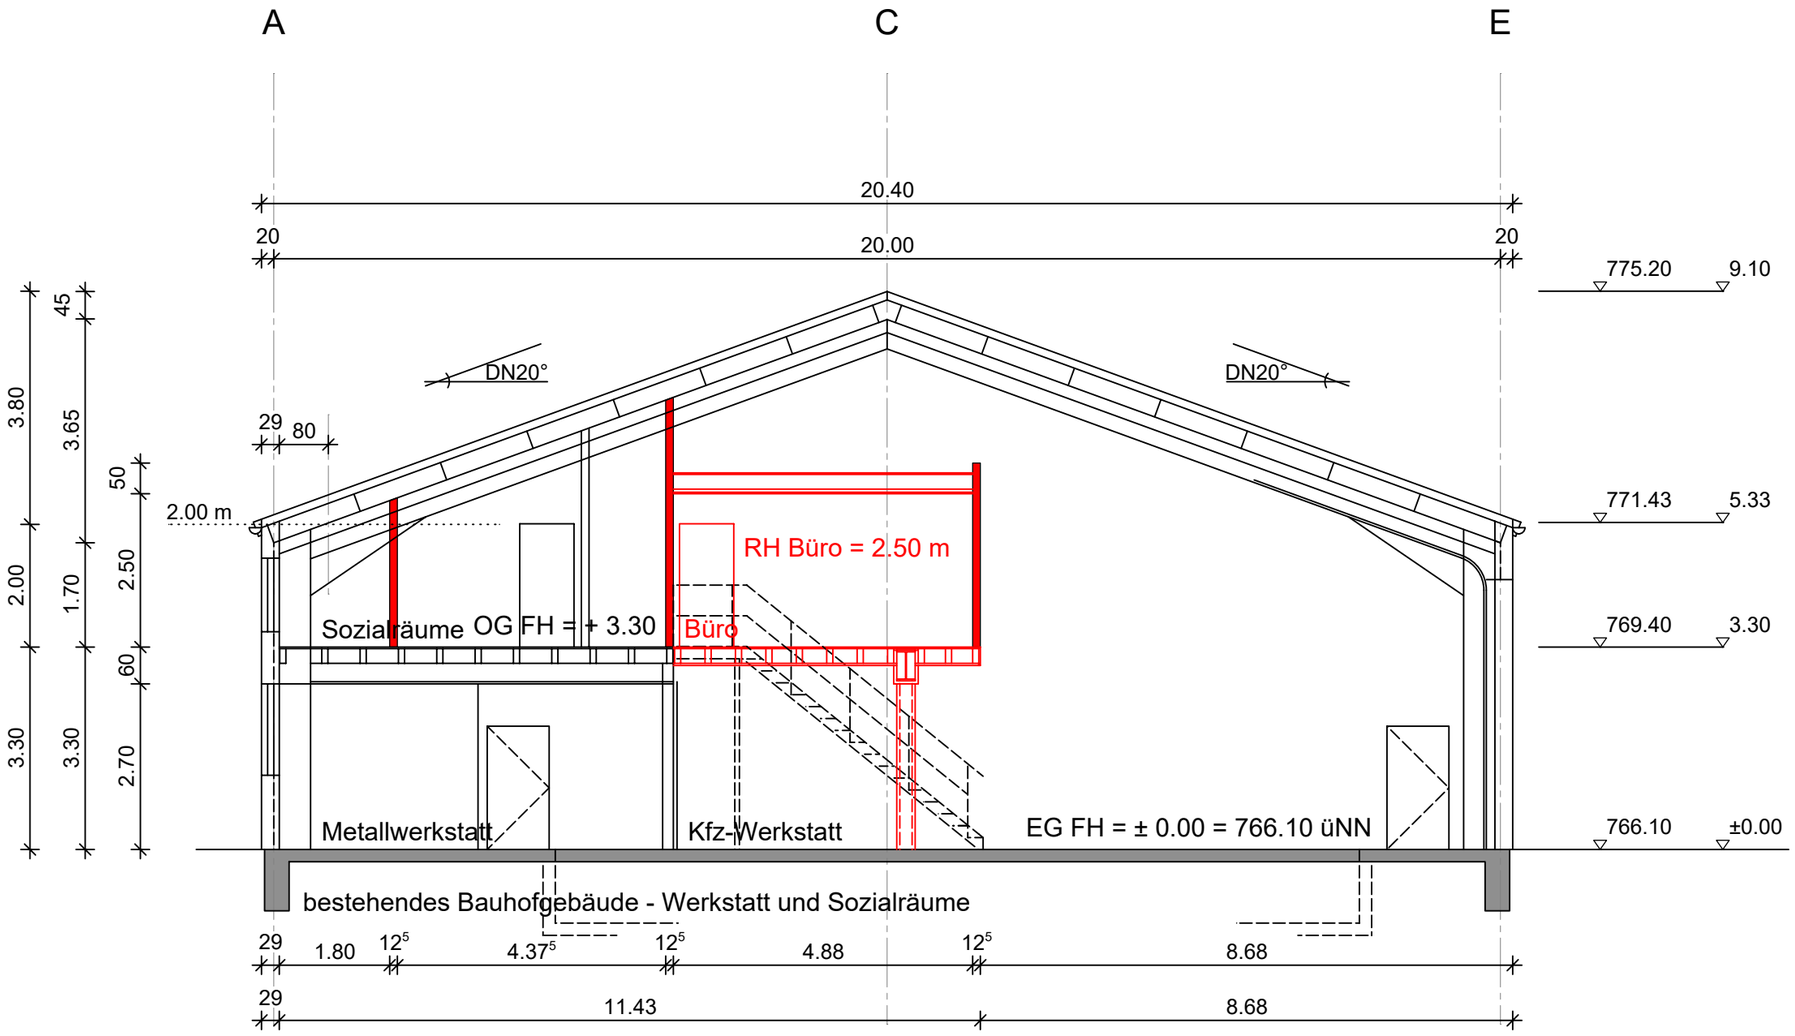

Schnitt B - B

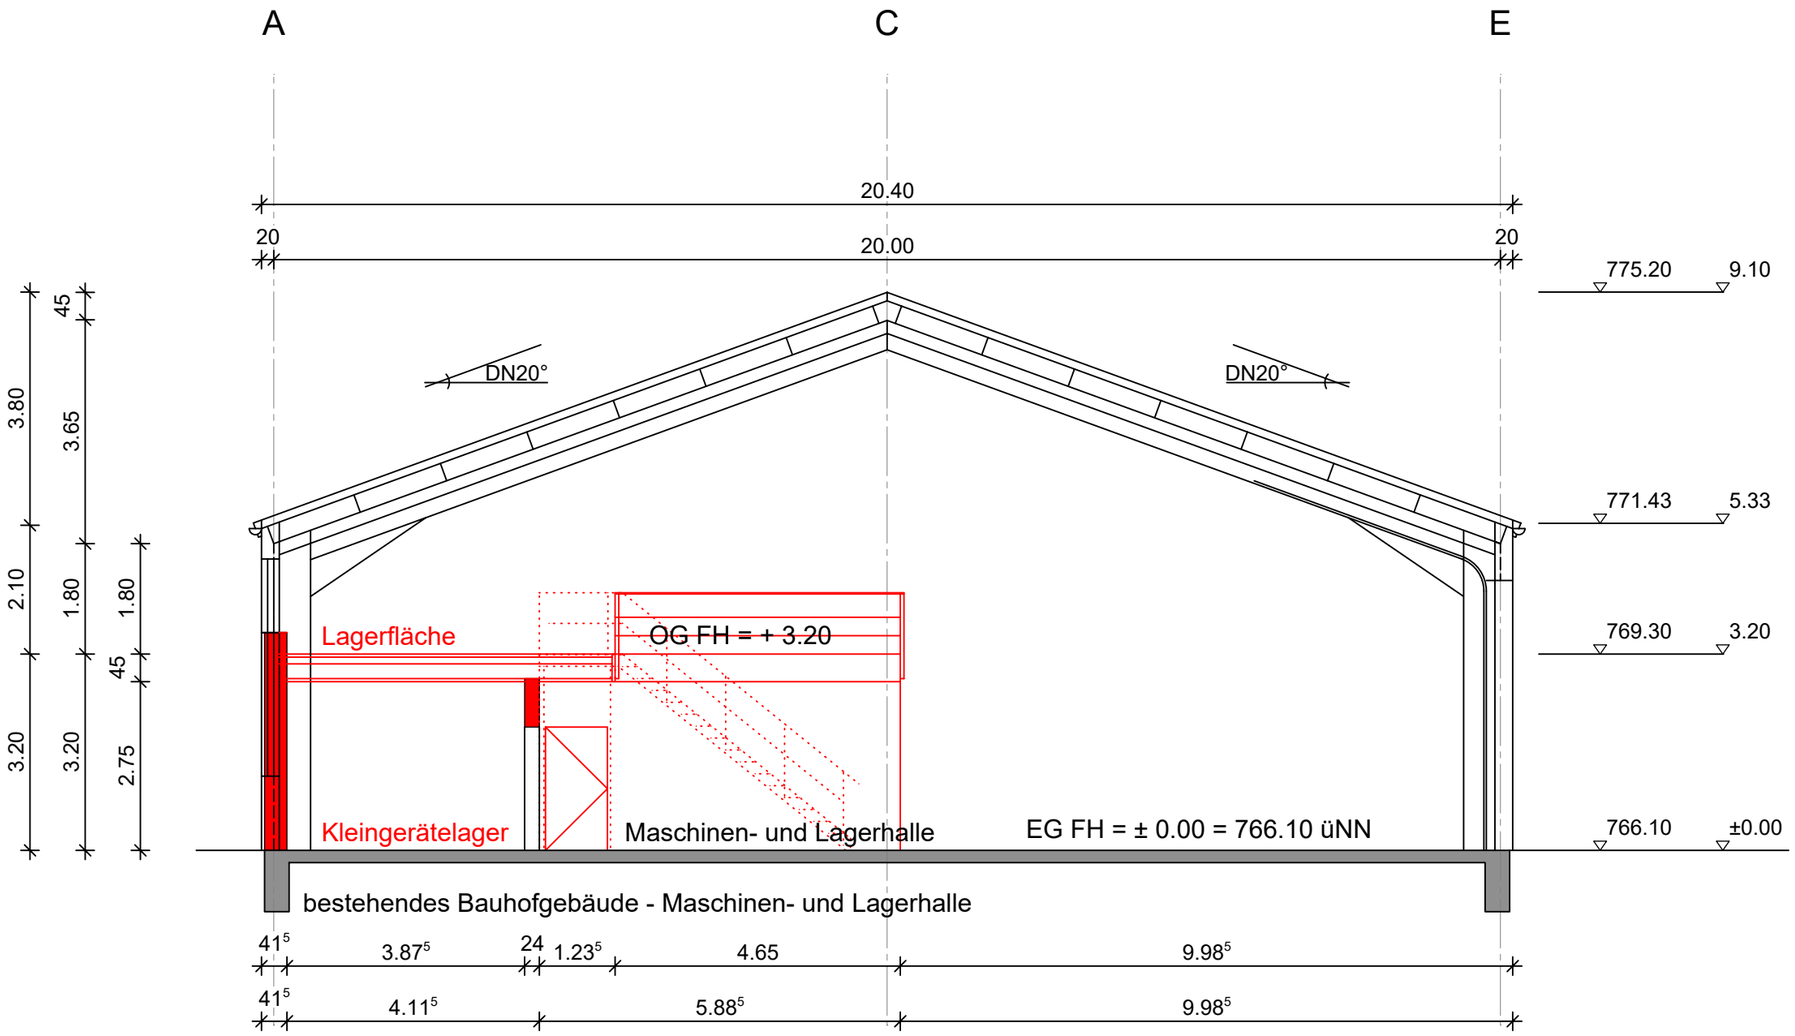

Vorentwurf

Bauvorhaben

Umbau Bauhof
Neubau Forsthof

Mühlstraße 15
72820 Sonnenbühl

Bauherr

Gemeinde Sonnenbühl
Hauptstraße 2

72820 Sonnenbühl

Planverfasser

walter + sahm
ARCHITEKTEN

Quartbühlstrasse 10
72820 Sonnenbühl
Fon 07128/3803660
Fax 07128/3803661

Plan

Schnitt A - A
Schnitt B - B

Massstab: M 1:100

Datum: 09.09.2024