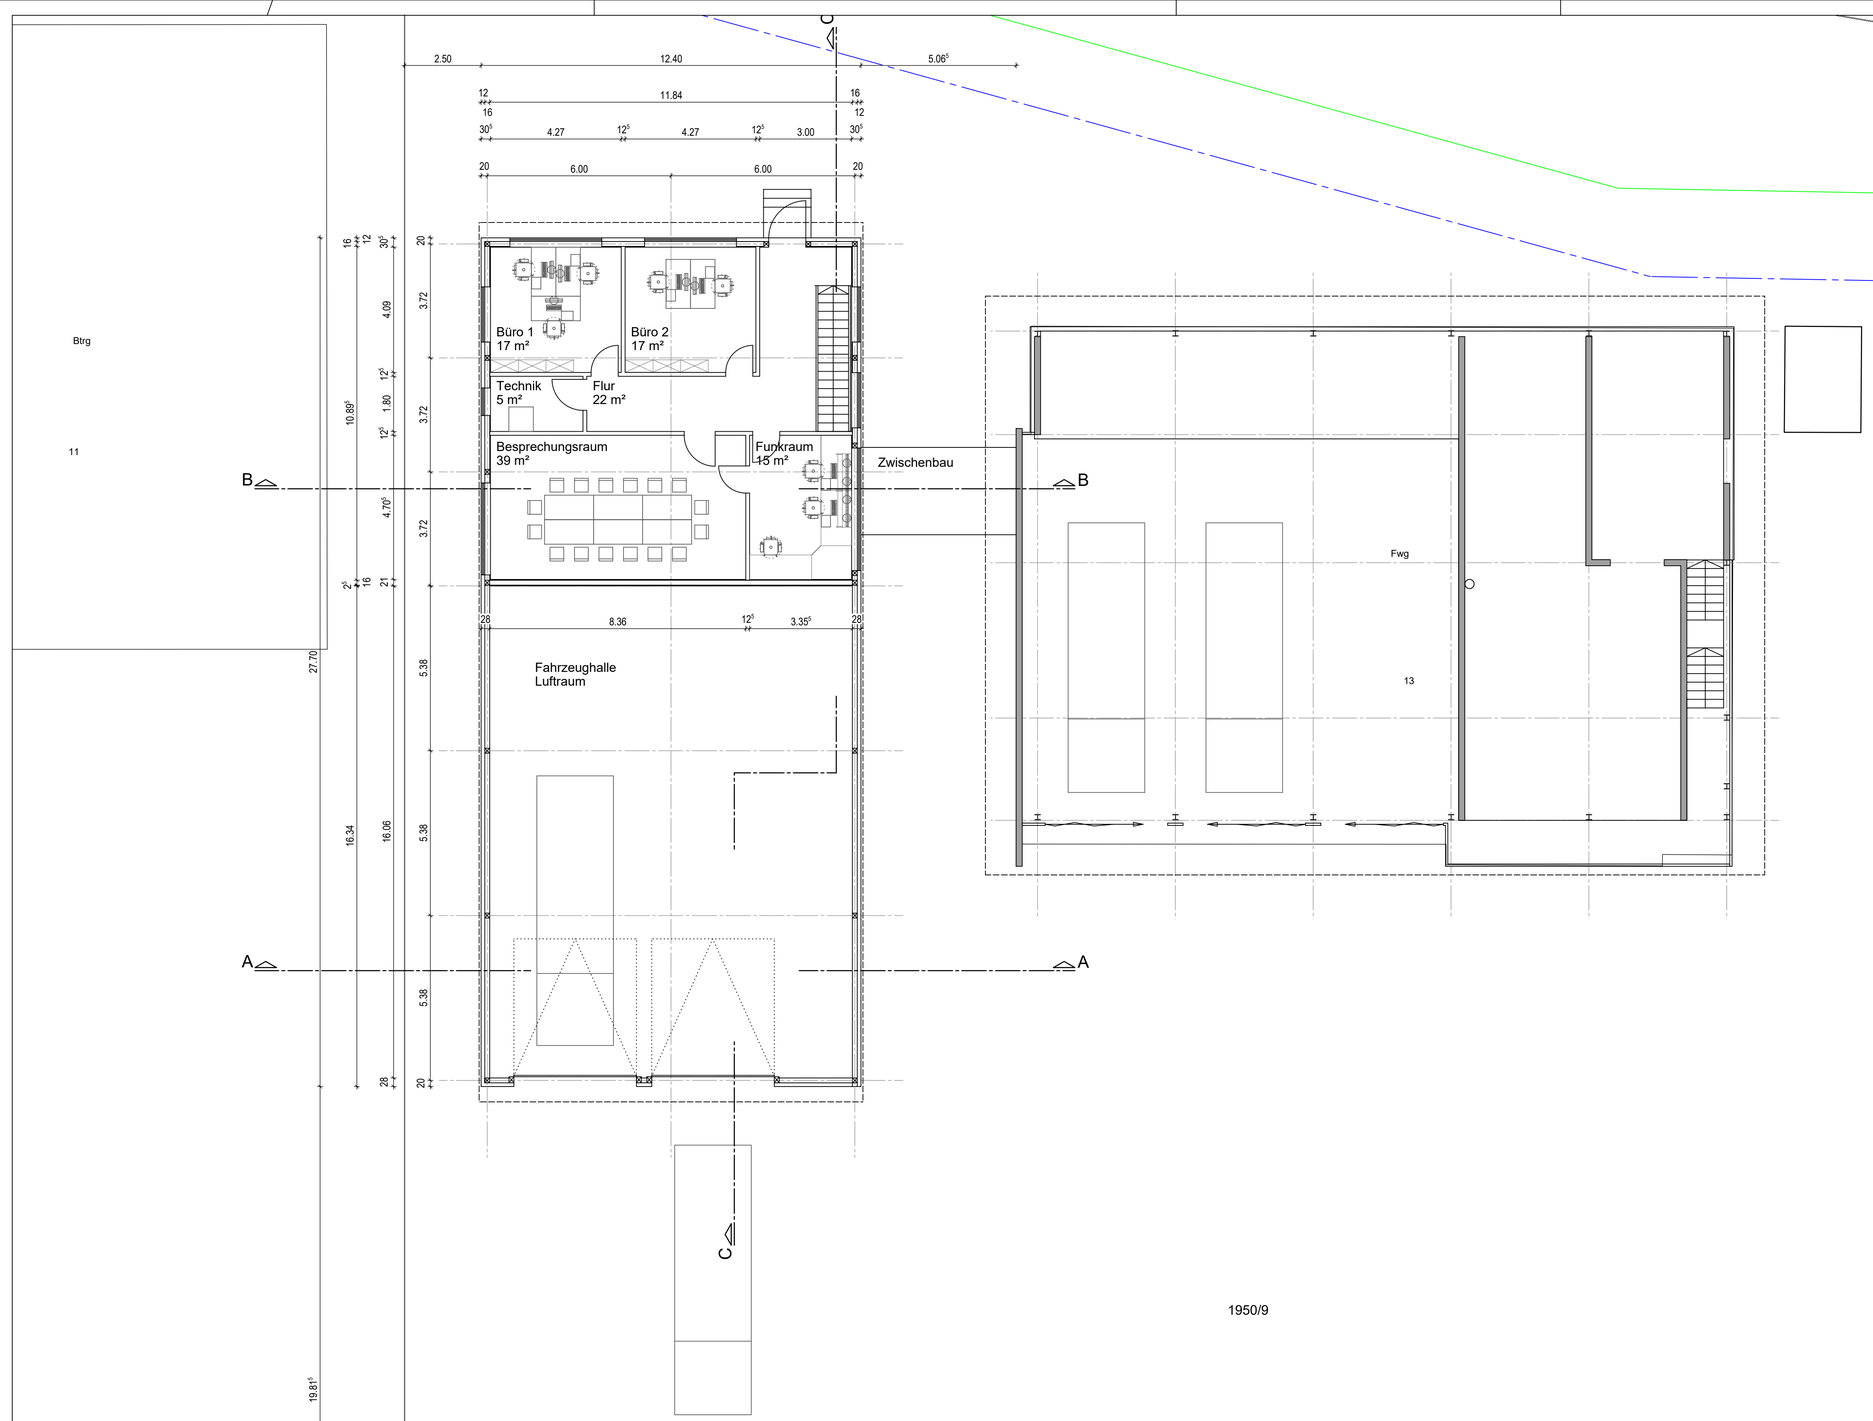

1950/9

Vorentwurf

Bauvorhaben

Neubau
Feuerwehr-
Gerätehaus

Mühlstraße 13
72820 Sonnenbühl

Bauherr

Gemeinde Sonnenbühl
Hauptstraße 2

72820 Sonnenbühl

Planverfasser

walter + sahm
ARCHITEKTEN

Quartbühlstrasse 10
72820 Sonnenbühl
Fon 07128/3803660
Fax 07128/3803661

Plan

Obergeschoss
Variante 5

Maßstab: M 1:100

Datum: 03.09.2024