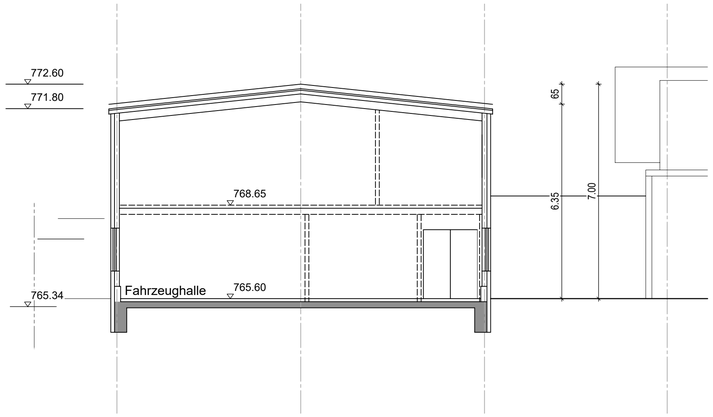

Schnitt a - a Halle Variante 5

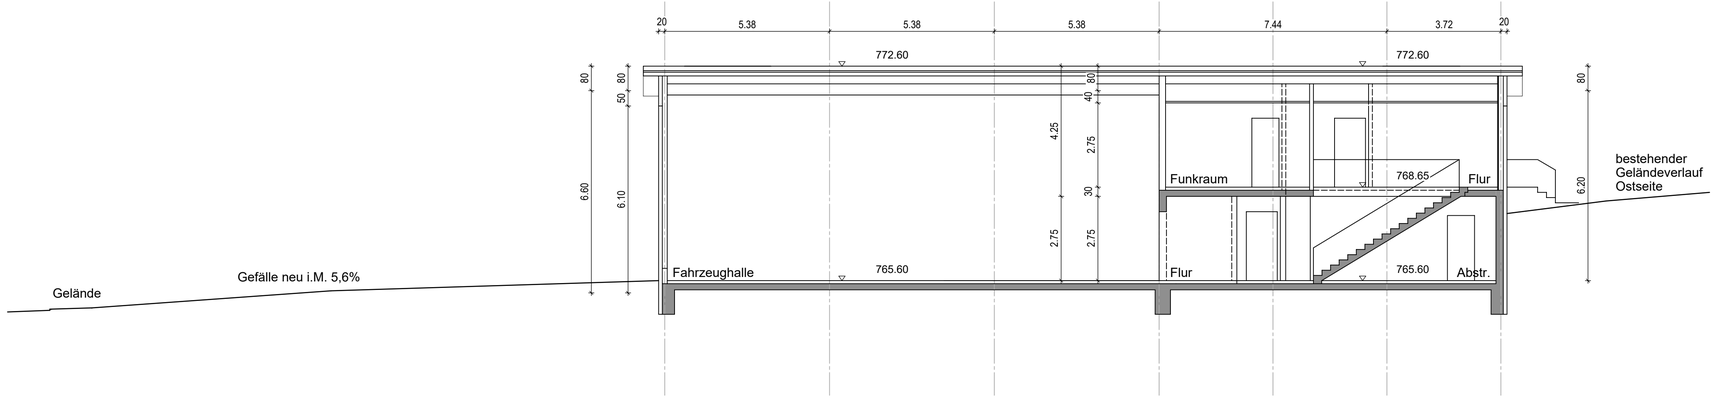

Schnitt c - c Variante 5

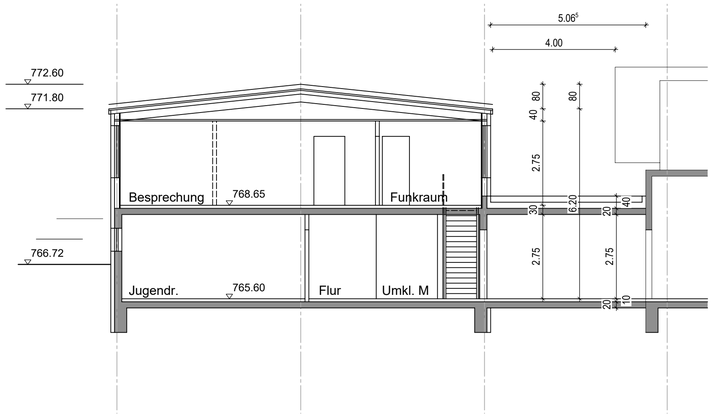

Schnitt b - b Umkleideteil Variante 5

Vorentwurf

Bauvorhaben

Neubau
Feuerwehr-
Gerätehaus

Mühlstraße 13
72820 Sonnenbühl

Bauherr

Gemeinde Sonnenbühl
Hauptstraße 2

72820 Sonnenbühl

Planverfasser

walter + sahm
ARCHITEKTEN

Quartbühlstrasse 10
72820 Sonnenbühl
Fon 07128/3803660
Fax 07128/3803661

Plan

Schnitte
Variante 5

Maßstab M 1:100

Datum 03.09.2024