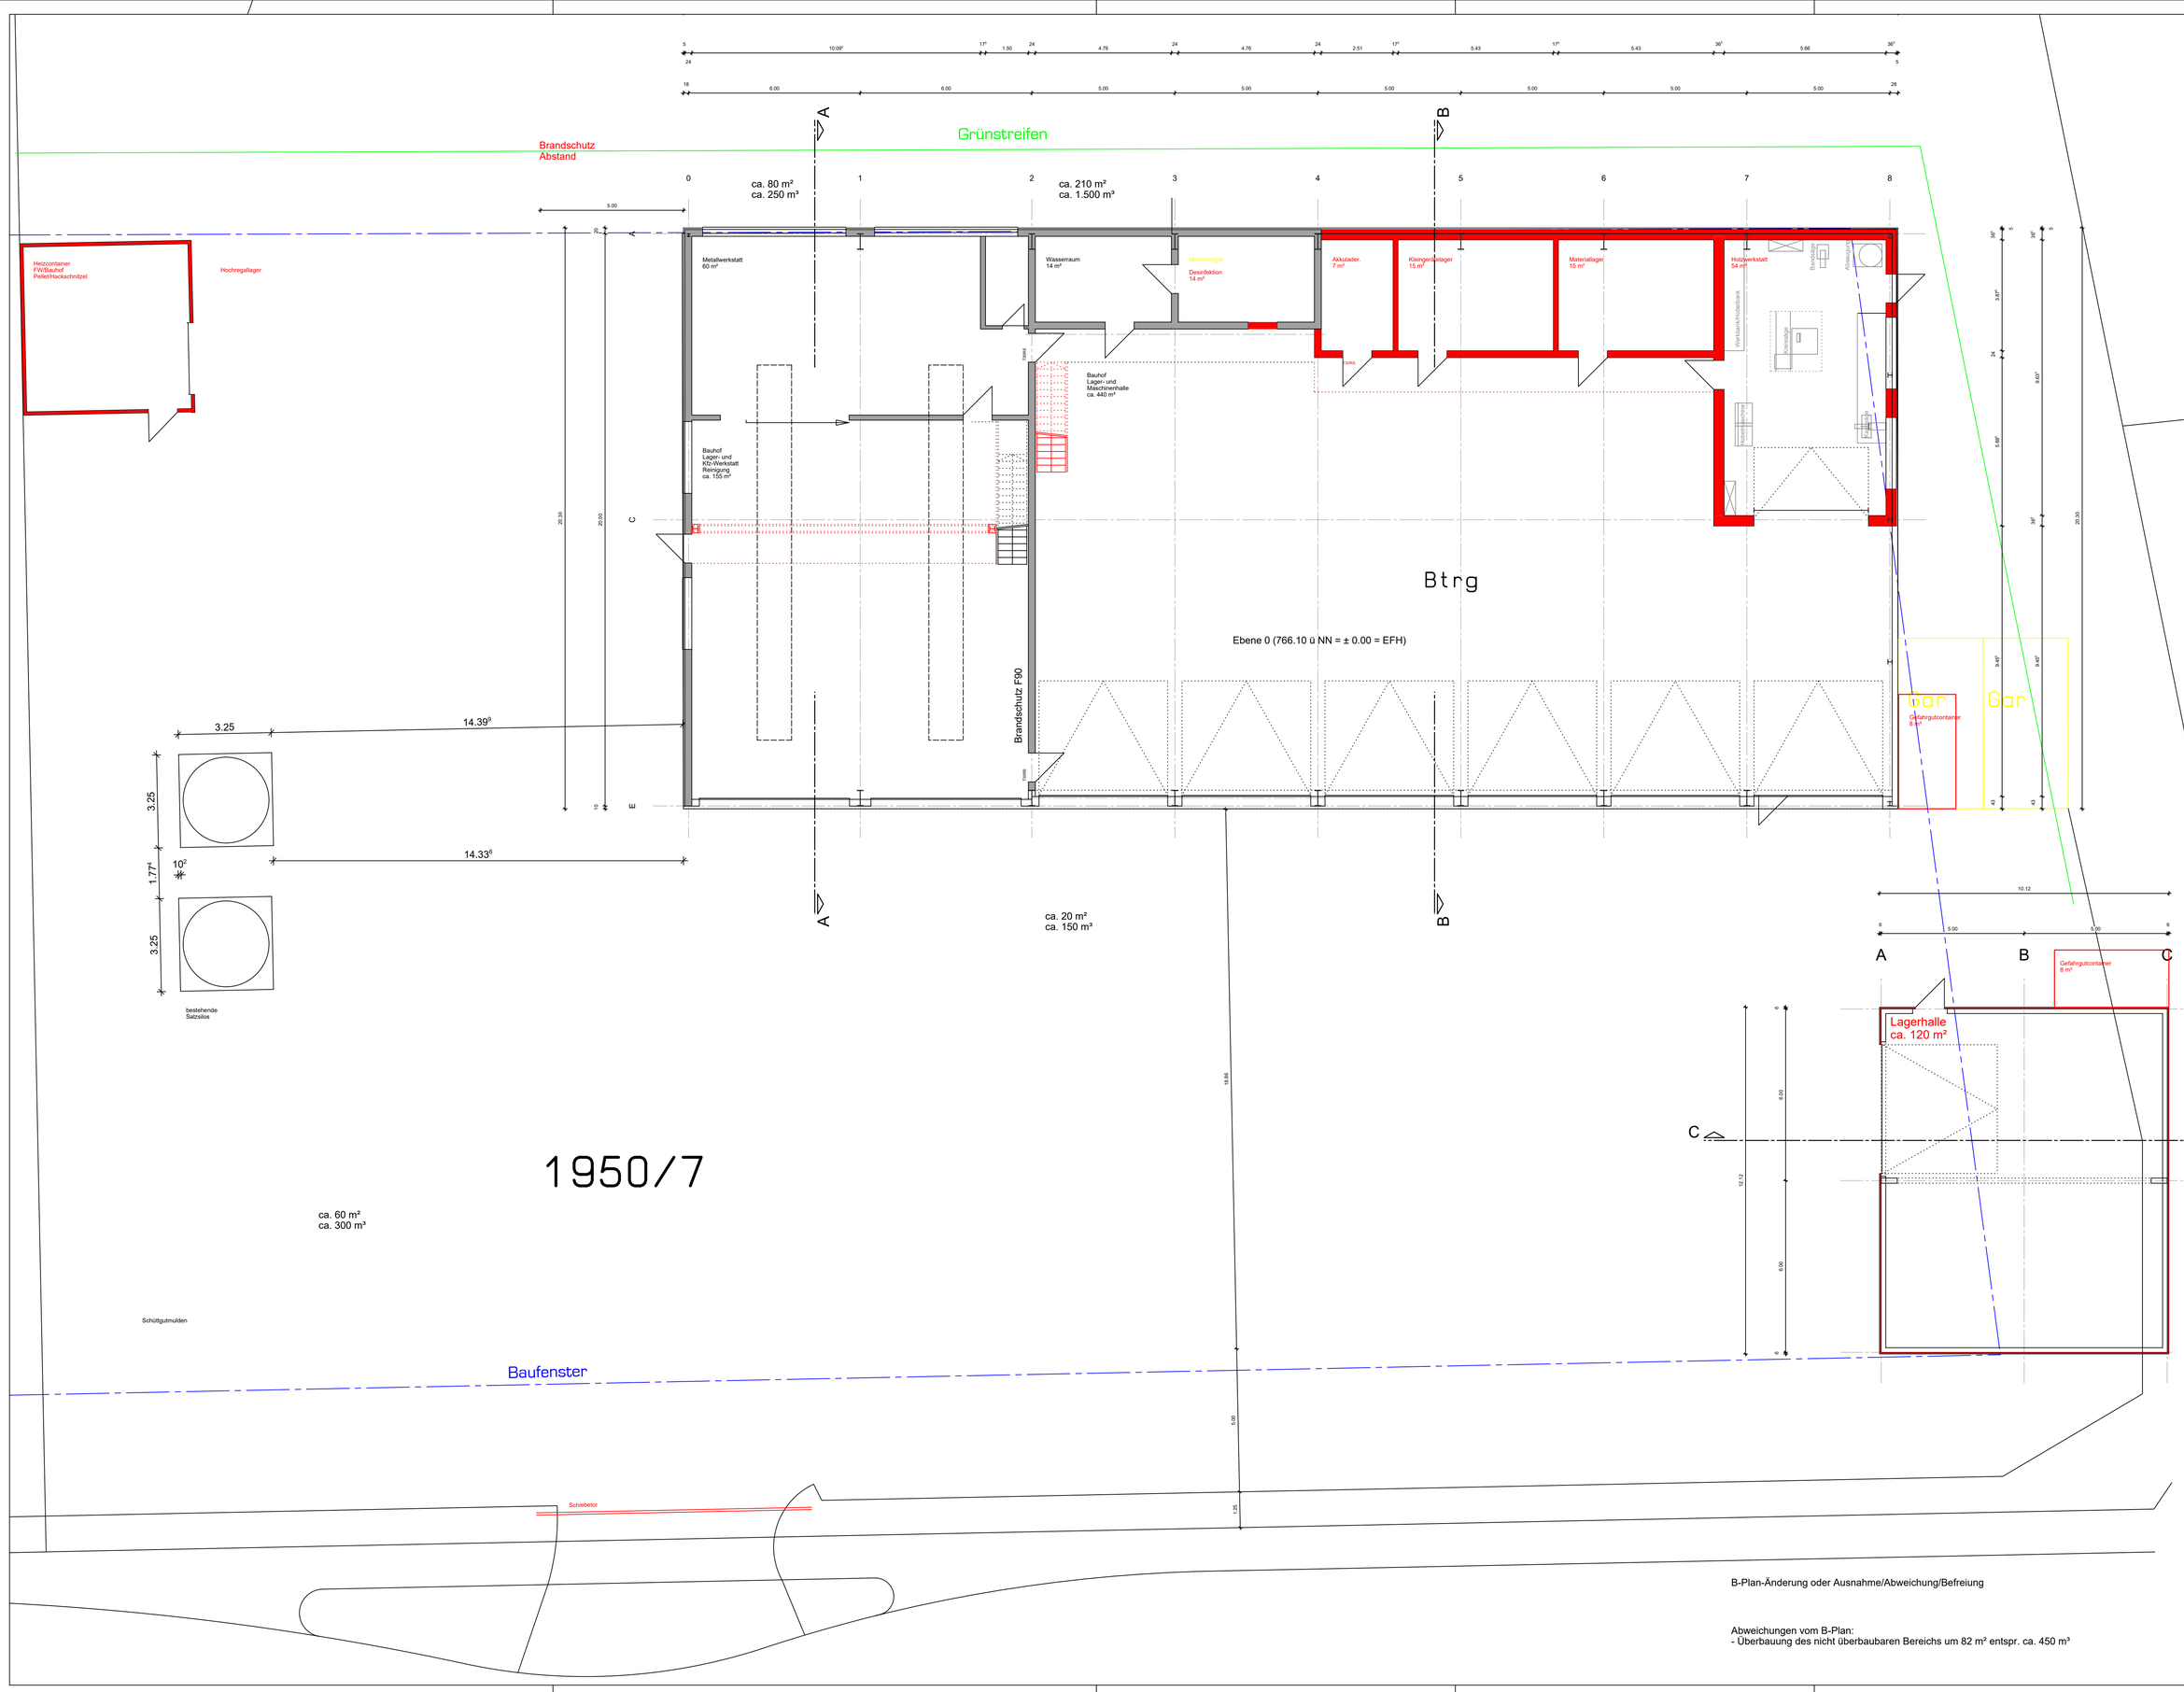

B-Plan-Änderung oder Ausnahme/Abweichung/Befreiung

Abweichungen vom B-Plan:
- Überbauung des nicht überbaubaren Bereichs um 82 m² entspr. ca. 450 m³

Vorentwurf

Bauvorhaben

Umbau Bauhof
mit Forst

Mühlstraße 15
72820 Sonnenbühl

Bauherr

Gemeinde Sonnenbühl
Hauptstraße 2

72820 Sonnenbühl

Planverfasser

walter + sahm
ARCHITEKTEN

Quartbühlstrasse 10
72820 Sonnenbühl
Fon 07128/3803660
Fax 07128/3803661

Plan

Erdgeschoss

Massstab: M 1:100

Datum: 09.09.2024